


Grundriß Erdgeschoß

# HAUS 6

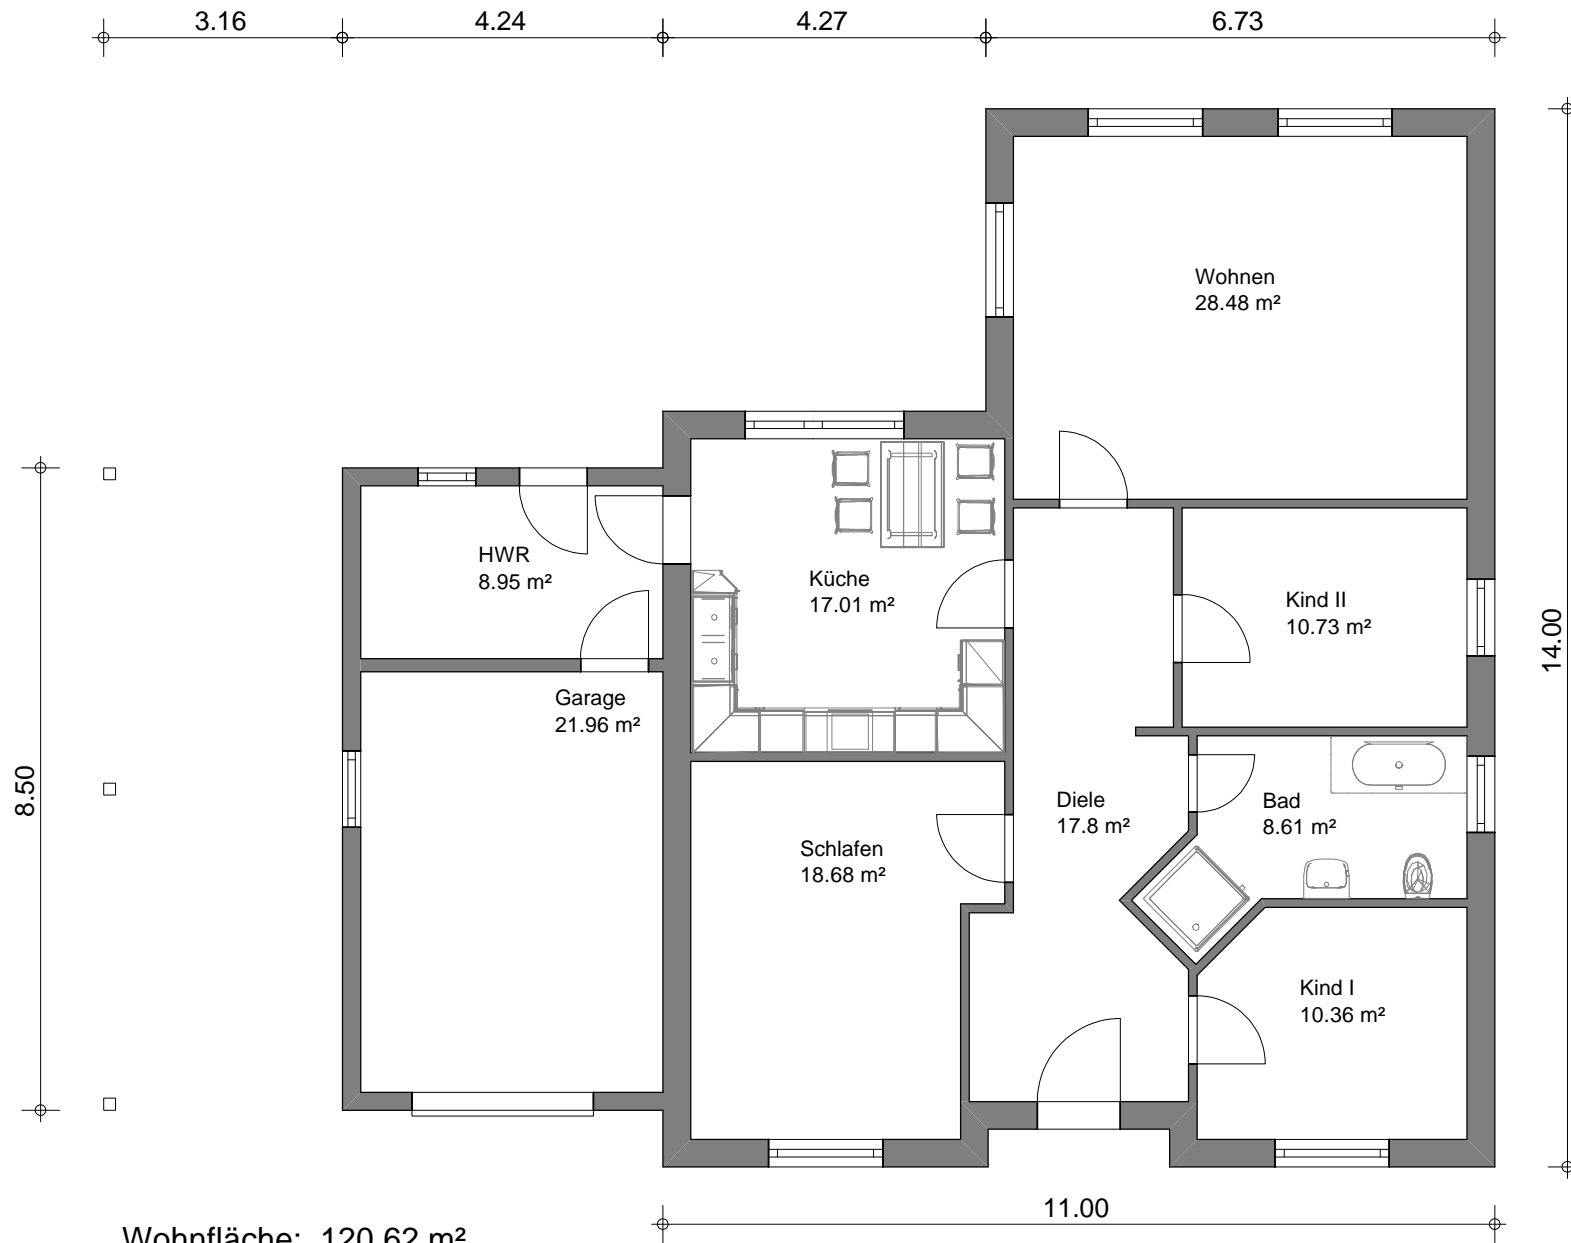

Wohnfläche: 120.62 m<sup>2</sup>  
Nutzfläche: 21.96 m<sup>2</sup>