


Grundriss Obergeschoss

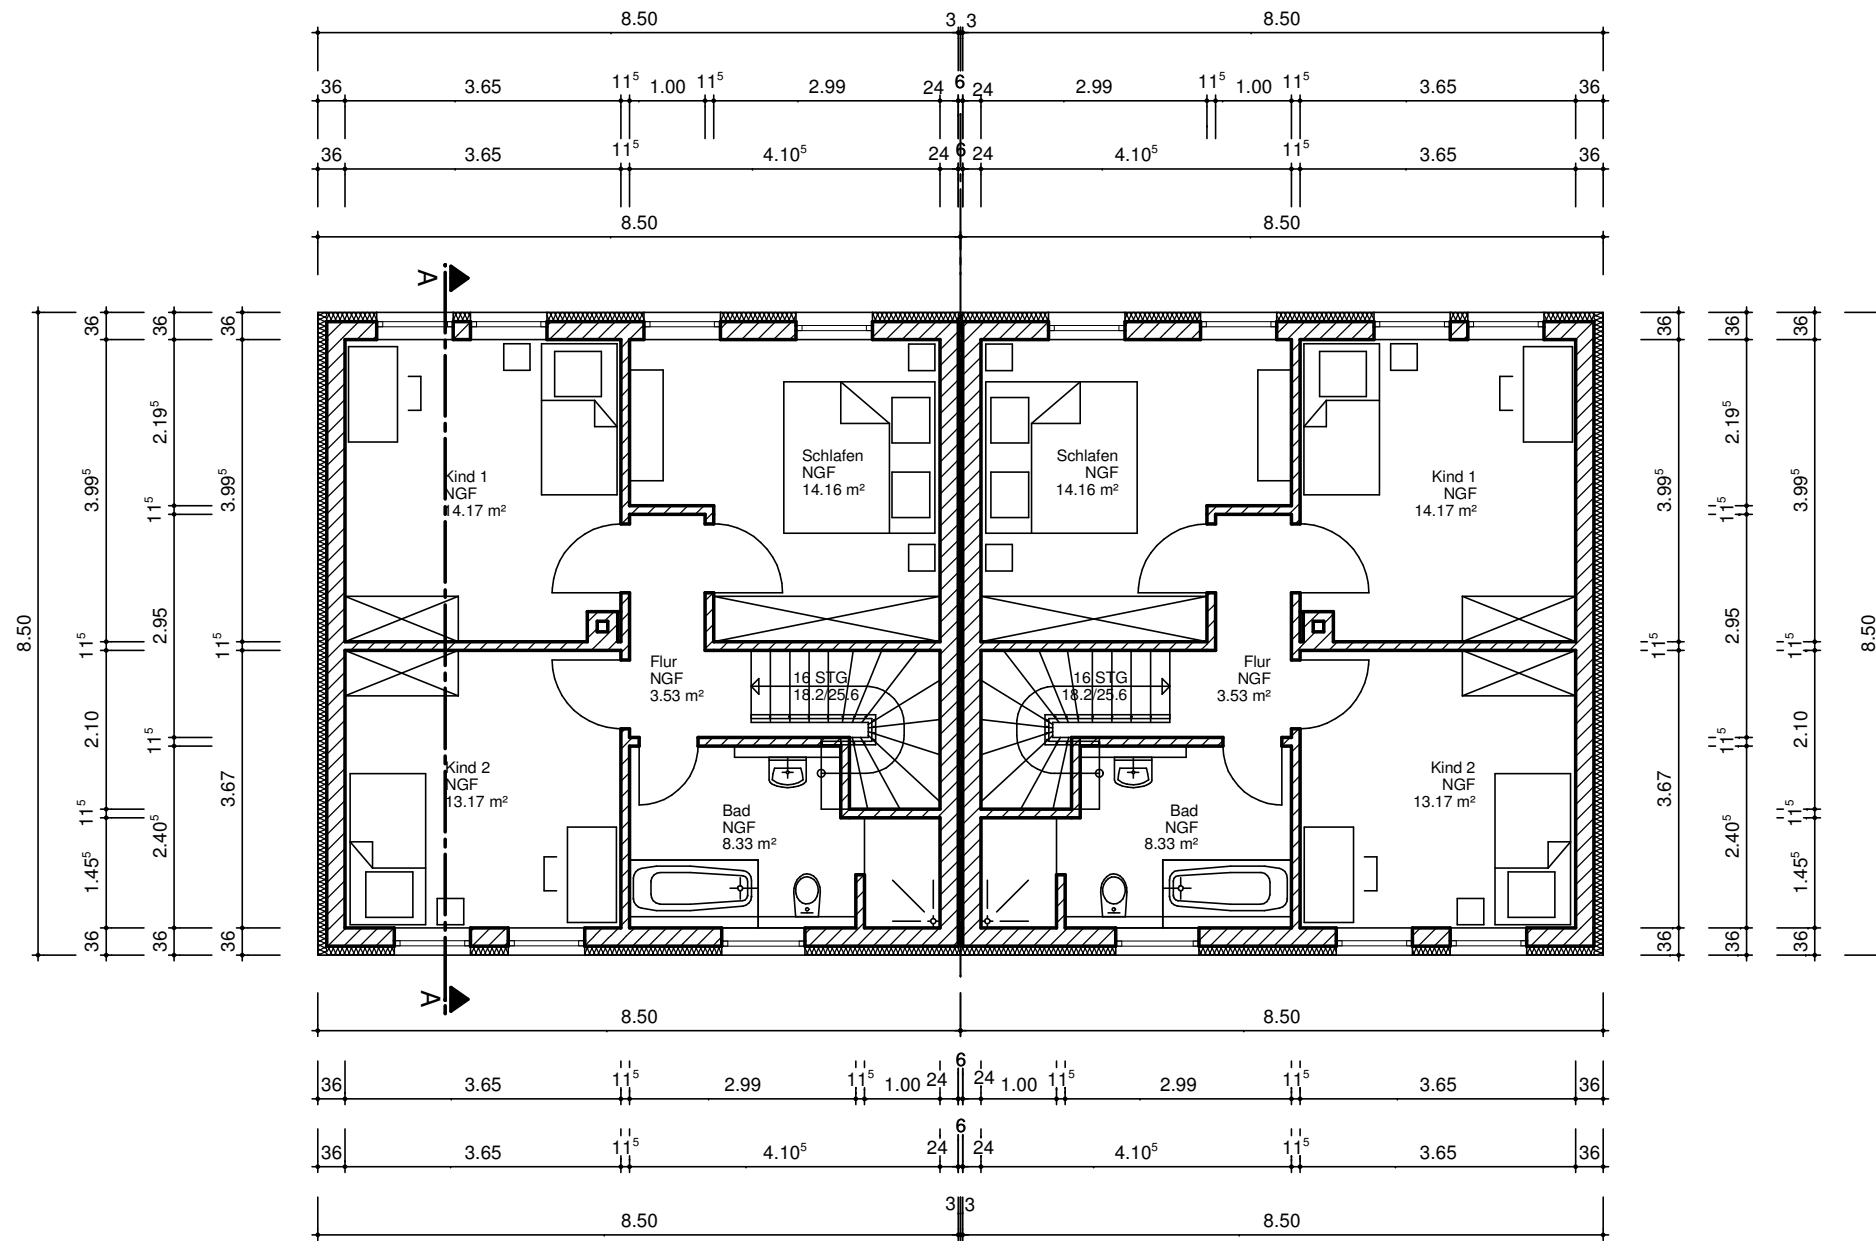

Netto-Grundfläche (je Haushälfte)

Grundriss Erdgeschoß: 57,85 m²
 Grundriss Obergeschoß: 53,36 m²

Gesamt 111,21 m²